

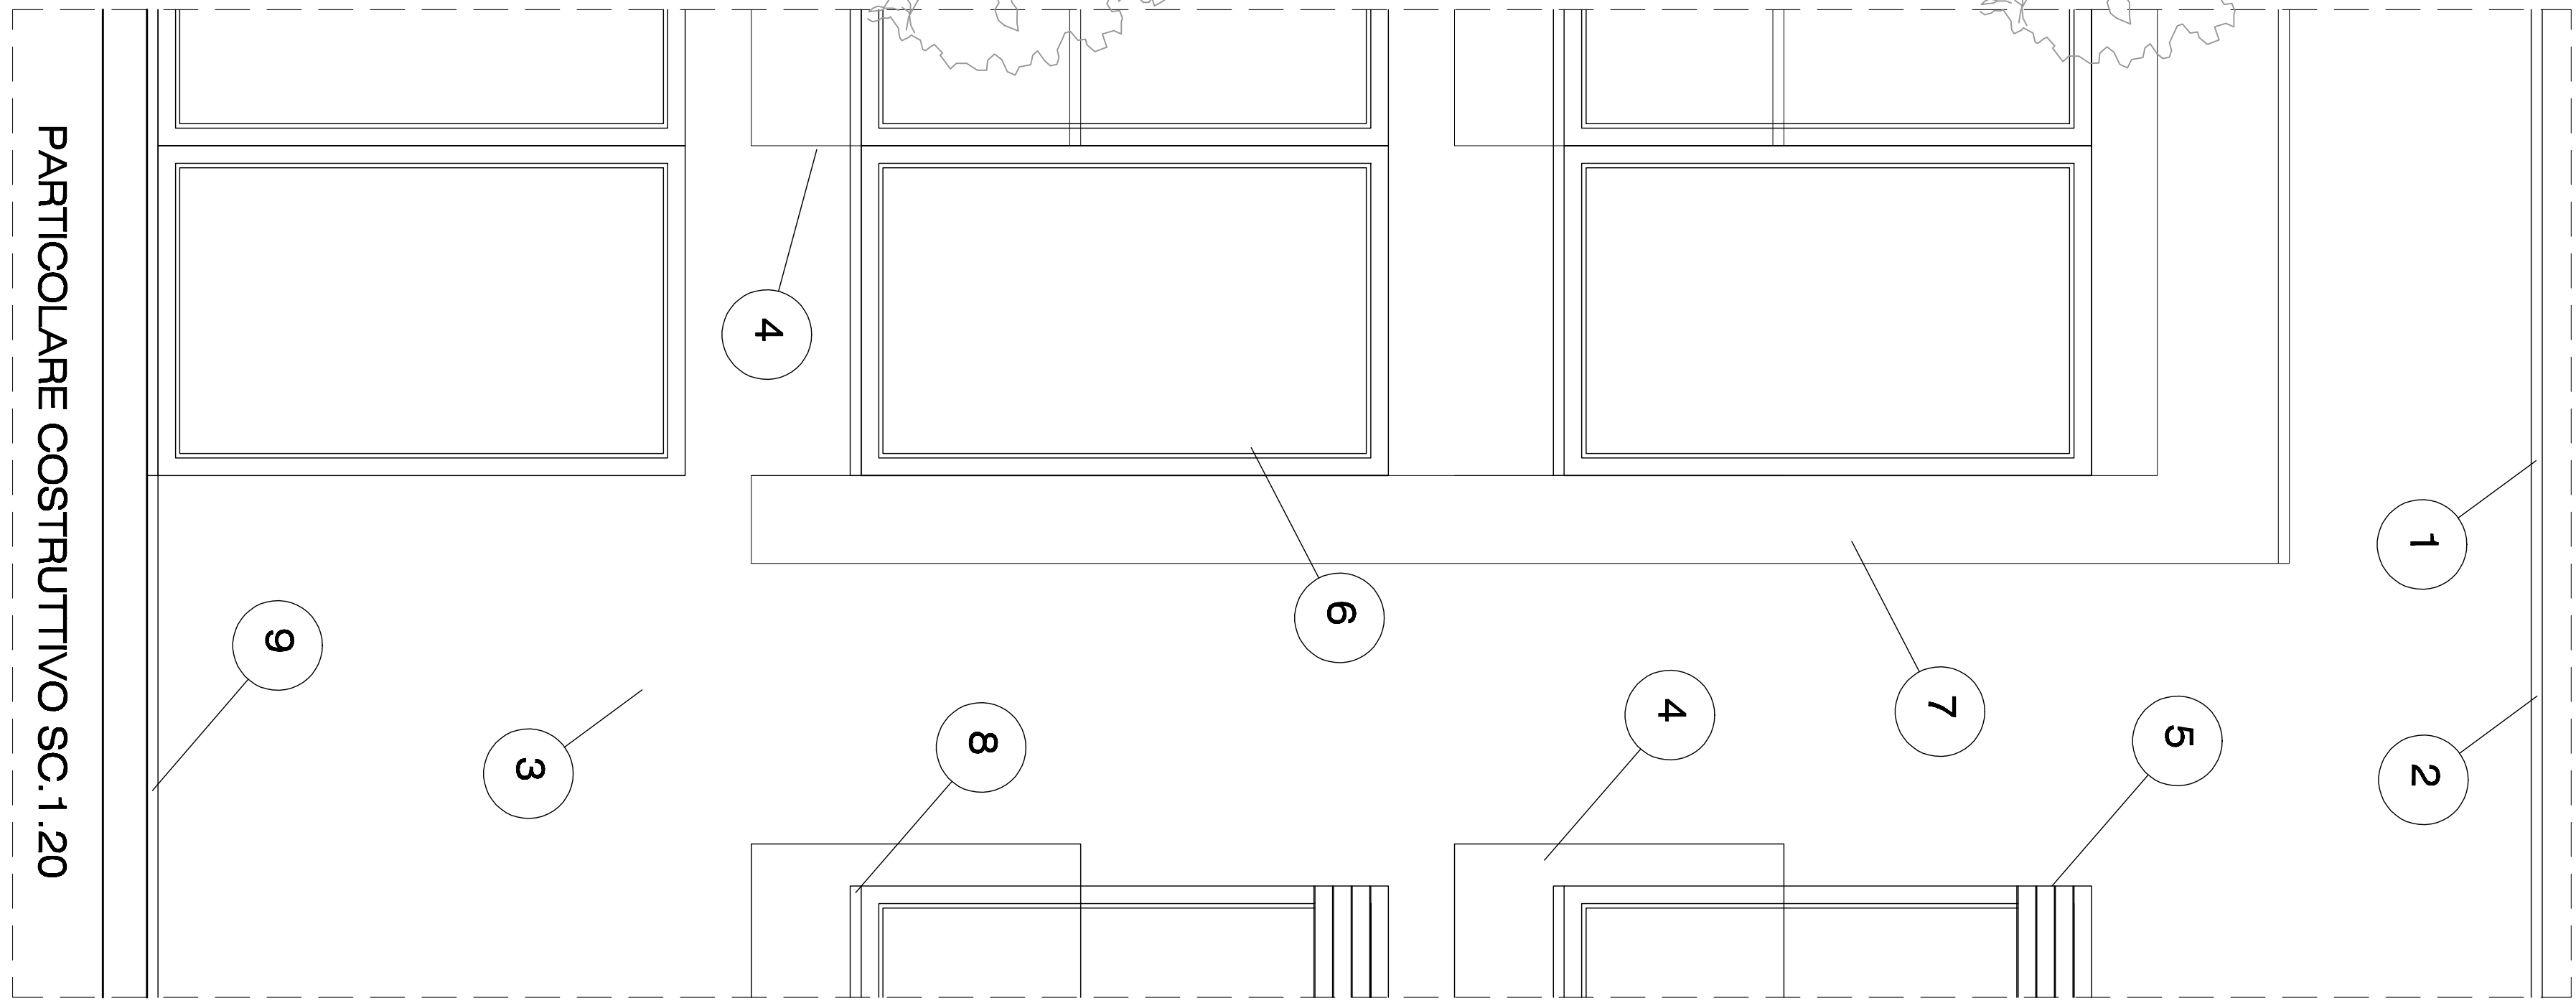
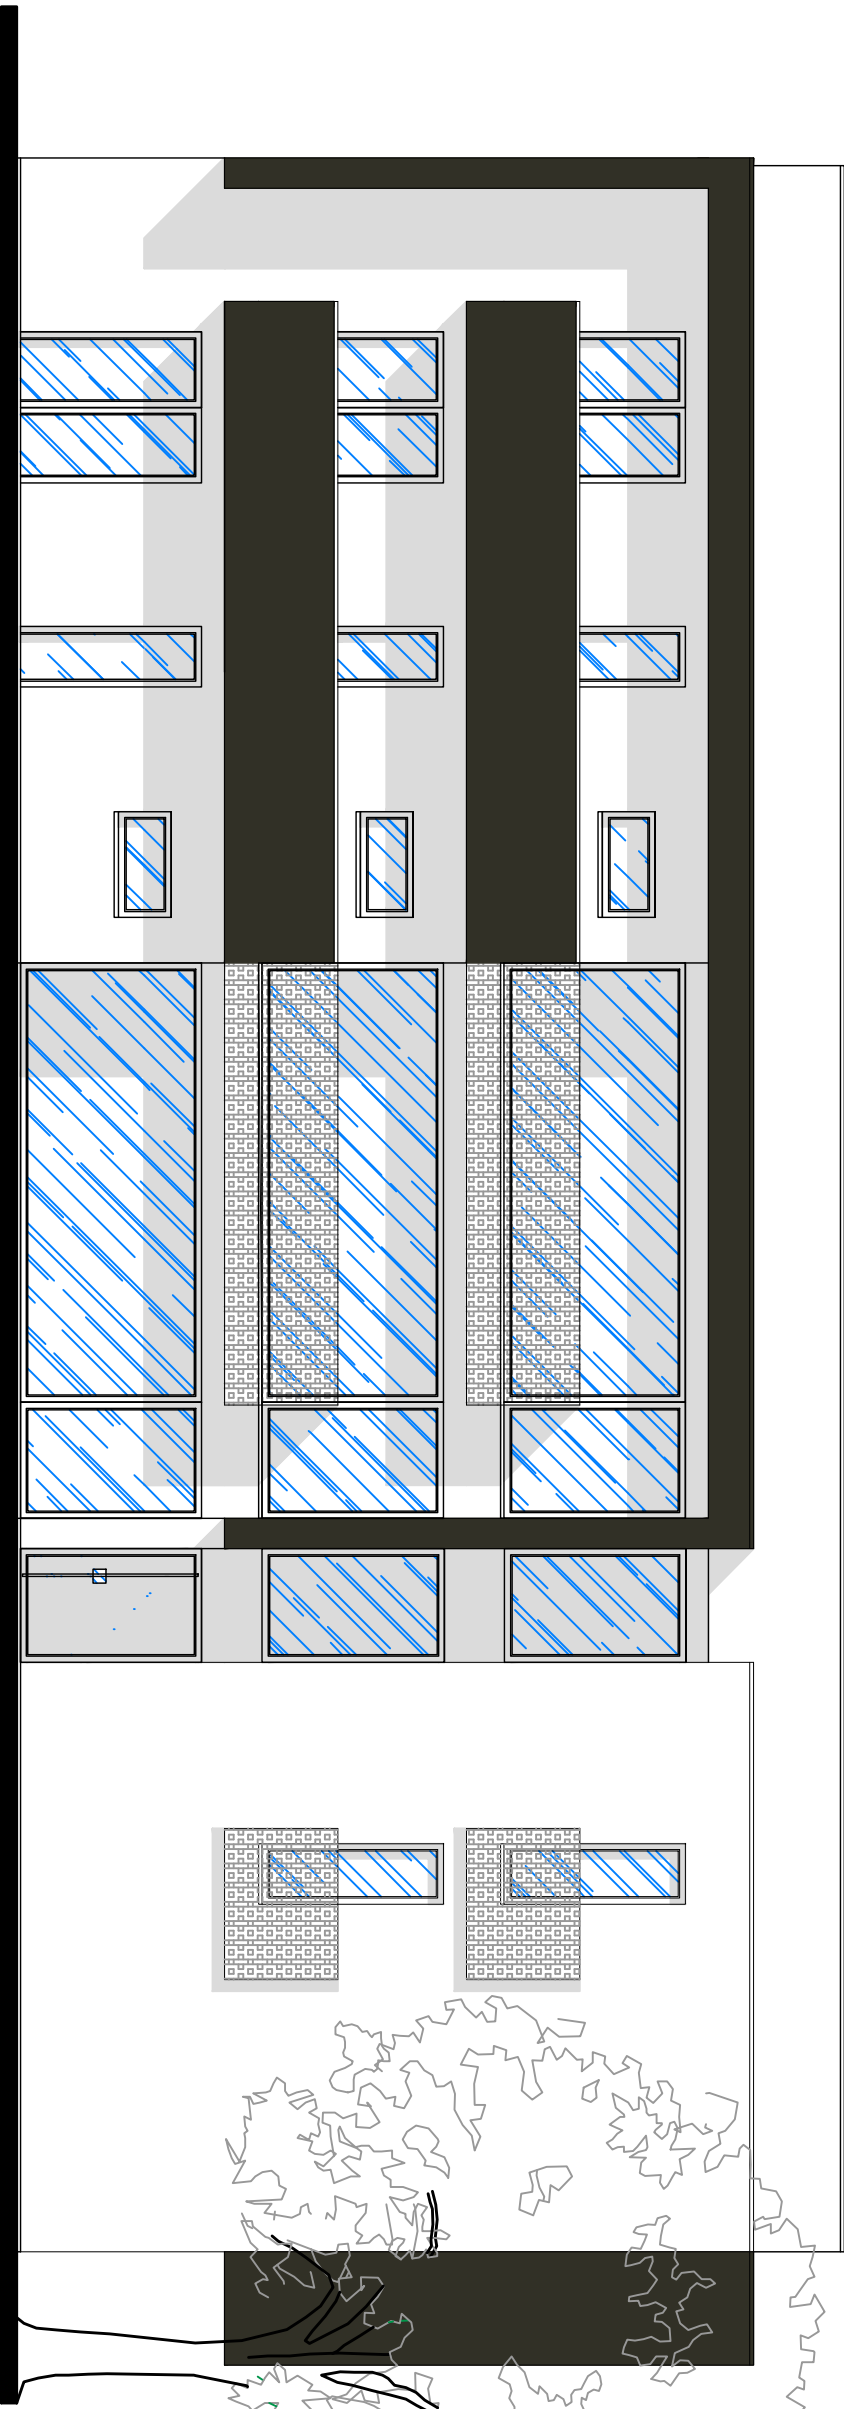
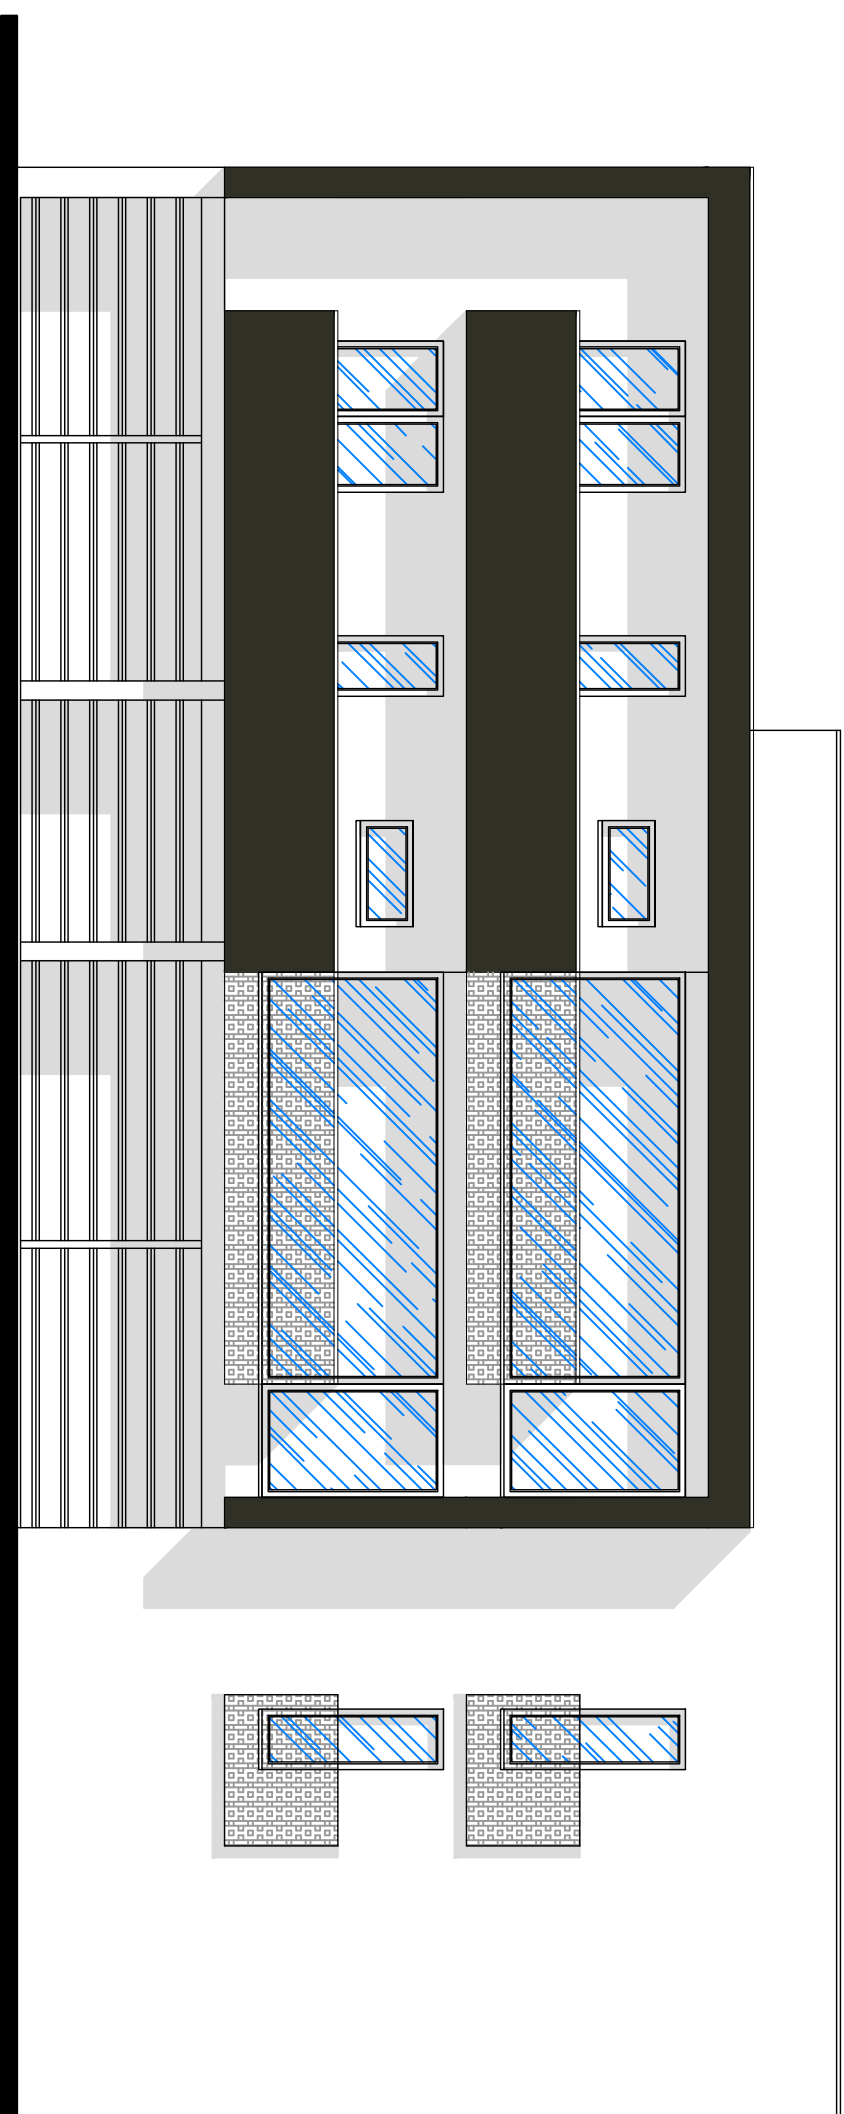


comune	provincia
FIESSE D'ARTICO	VENEZIA
progetto	
NUOVA COSTRUZIONE EDIFICIO RESIDENZIALE DI 10 APPARTAMENTI SU LOTTO 8 - PR32 SITO IN VICOLO A. CANOVA - FG.6 MAPPALE 1048-377	
committente	c.f.
BIGON LUCIO	
progettista	c.f.
ARCH. MASTELLARO LEONARDO	MS1180738096883U
oggetto	tavola
PROGETTO	3
PROSPETTI - RENDER - PARTICOLARE COSTRUTTIVO	
data - agg.	SCALA
AGOSTO 2021	1.100 - 1.20
il progettista	committente

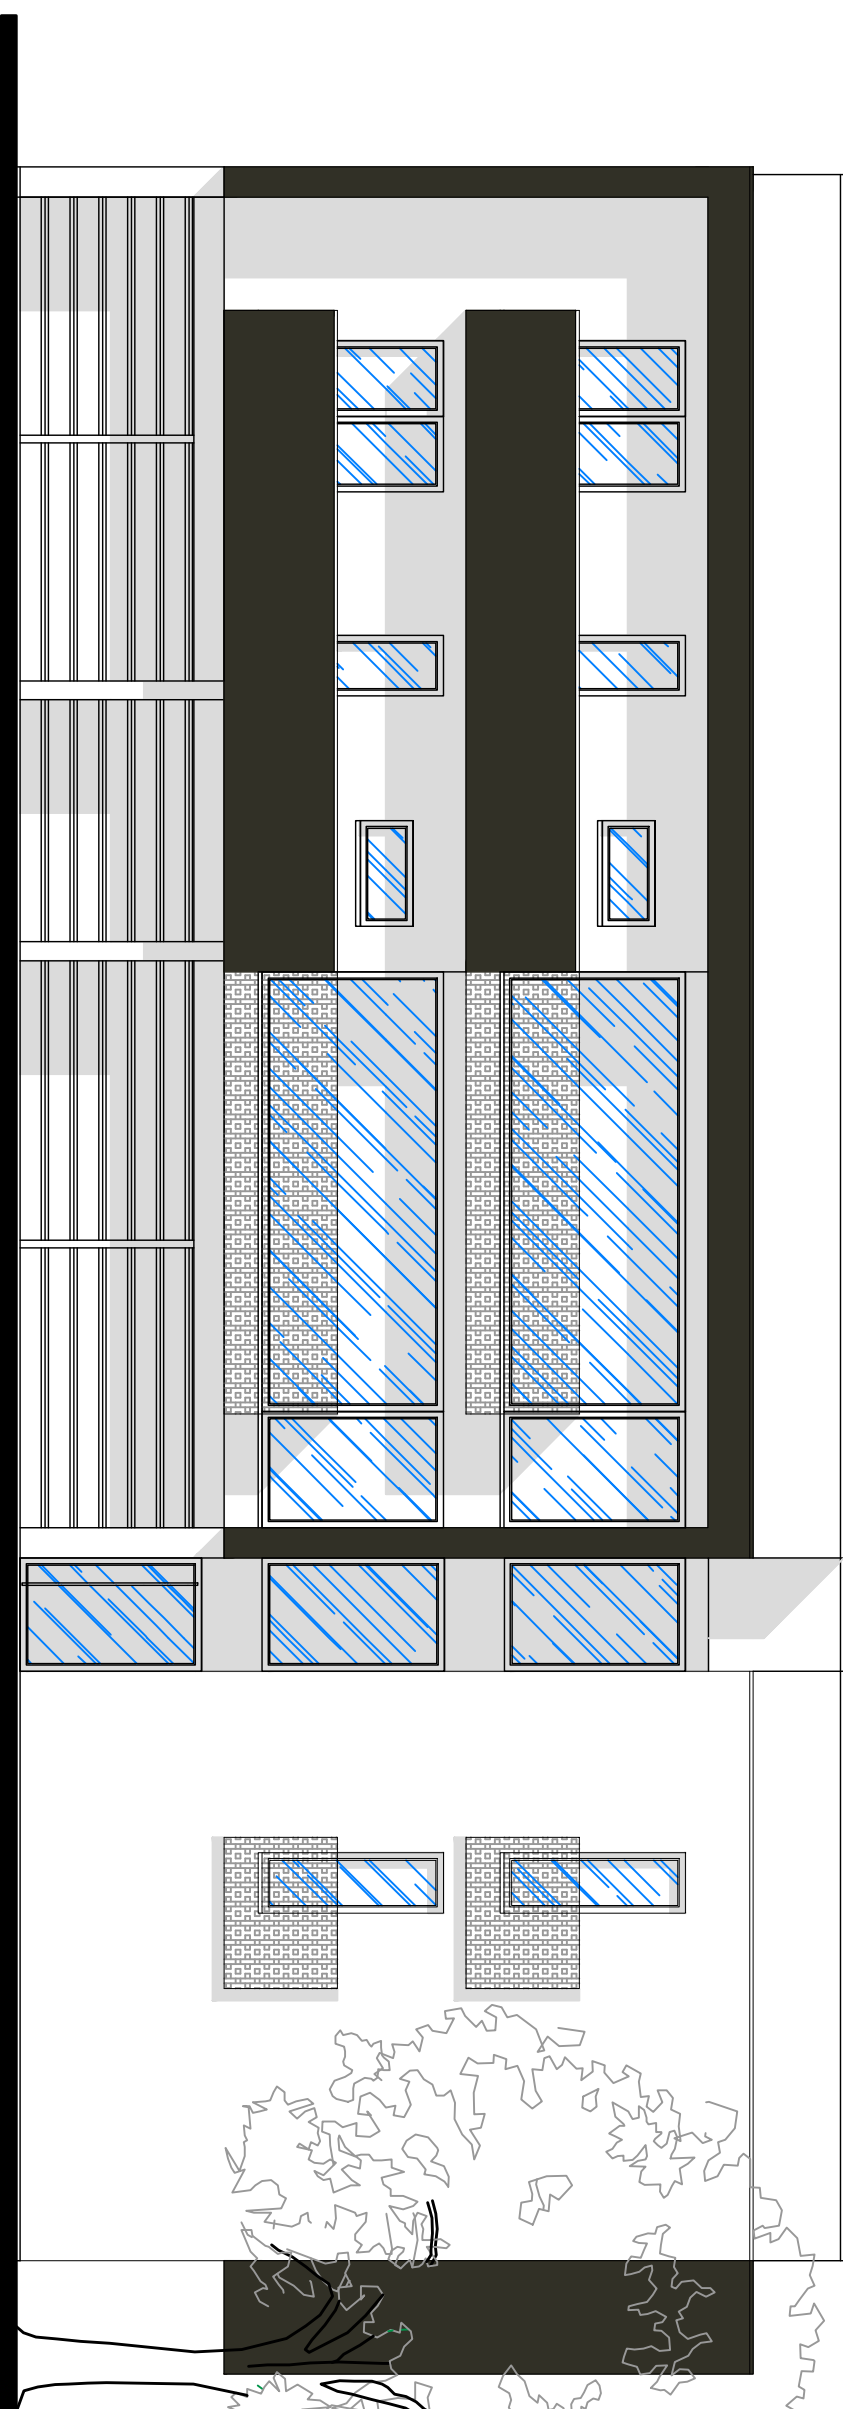

LEGENDA

1. COPERTURA - STRUTTURA IN SOLAIO LATTECCHEMENTO TIPO BAUSTA, GUAINA, MASSETTO, ISOLANTE ADESSIVO/GHIAIANO LATTONERIA IN LAMIERA VERNICIATA COLORE SILVER.
2. COPERTURA - IMPIANTO FOTVOLTAICO 3KW PER UNITA' INTEGRATO.
3. STRUTTURA PORTANTE MURATURA PERIMETRALE 30 CM DI CEMENTO DA MUOCO MODULARE CM 24 CON CEMENTO ISOLAMENTO ESTERNO 90 CM DI FINITURA INTERNA INTONACO A CRUTE, ESTERNA INTONACHINO TRITEGGIATO COLORE MASTELLO CHIARO.
4. PAVIMENTO TERRAZZA IN MURETTO LATTECCIO E COPERTO ESTERNO COPERTINA IN LAMIERA VERNICIATA E PARTE IN LAMIERA MICROONDA IN FERRO VERNICIATO COLORE MASTELLO CHIARO.
5. CHIUSURA ESTERNA CON SISTEMA PARABELE IN ALLUMINIO COLORE SILVER.
6. SERRAMENTI ESTERNI IN PVC CON VETRO E DOPPIA CAMERA COLORE MASTELLO CHIARO.
7. STRUTTURA PORTANTE ELEMENTO ARCHITETTONICO IN RILIEVO REALIZZATO IN MURATURA COLORE GRIGIO/VERDE.
8. SCAIA E DAVANZALI IN PAVIMENTO TIPO TRAPEZ.
9. MANICORAZZO ESTERNO IN GRES VITRI PORCENI COLORE PEGRA NATURALE.

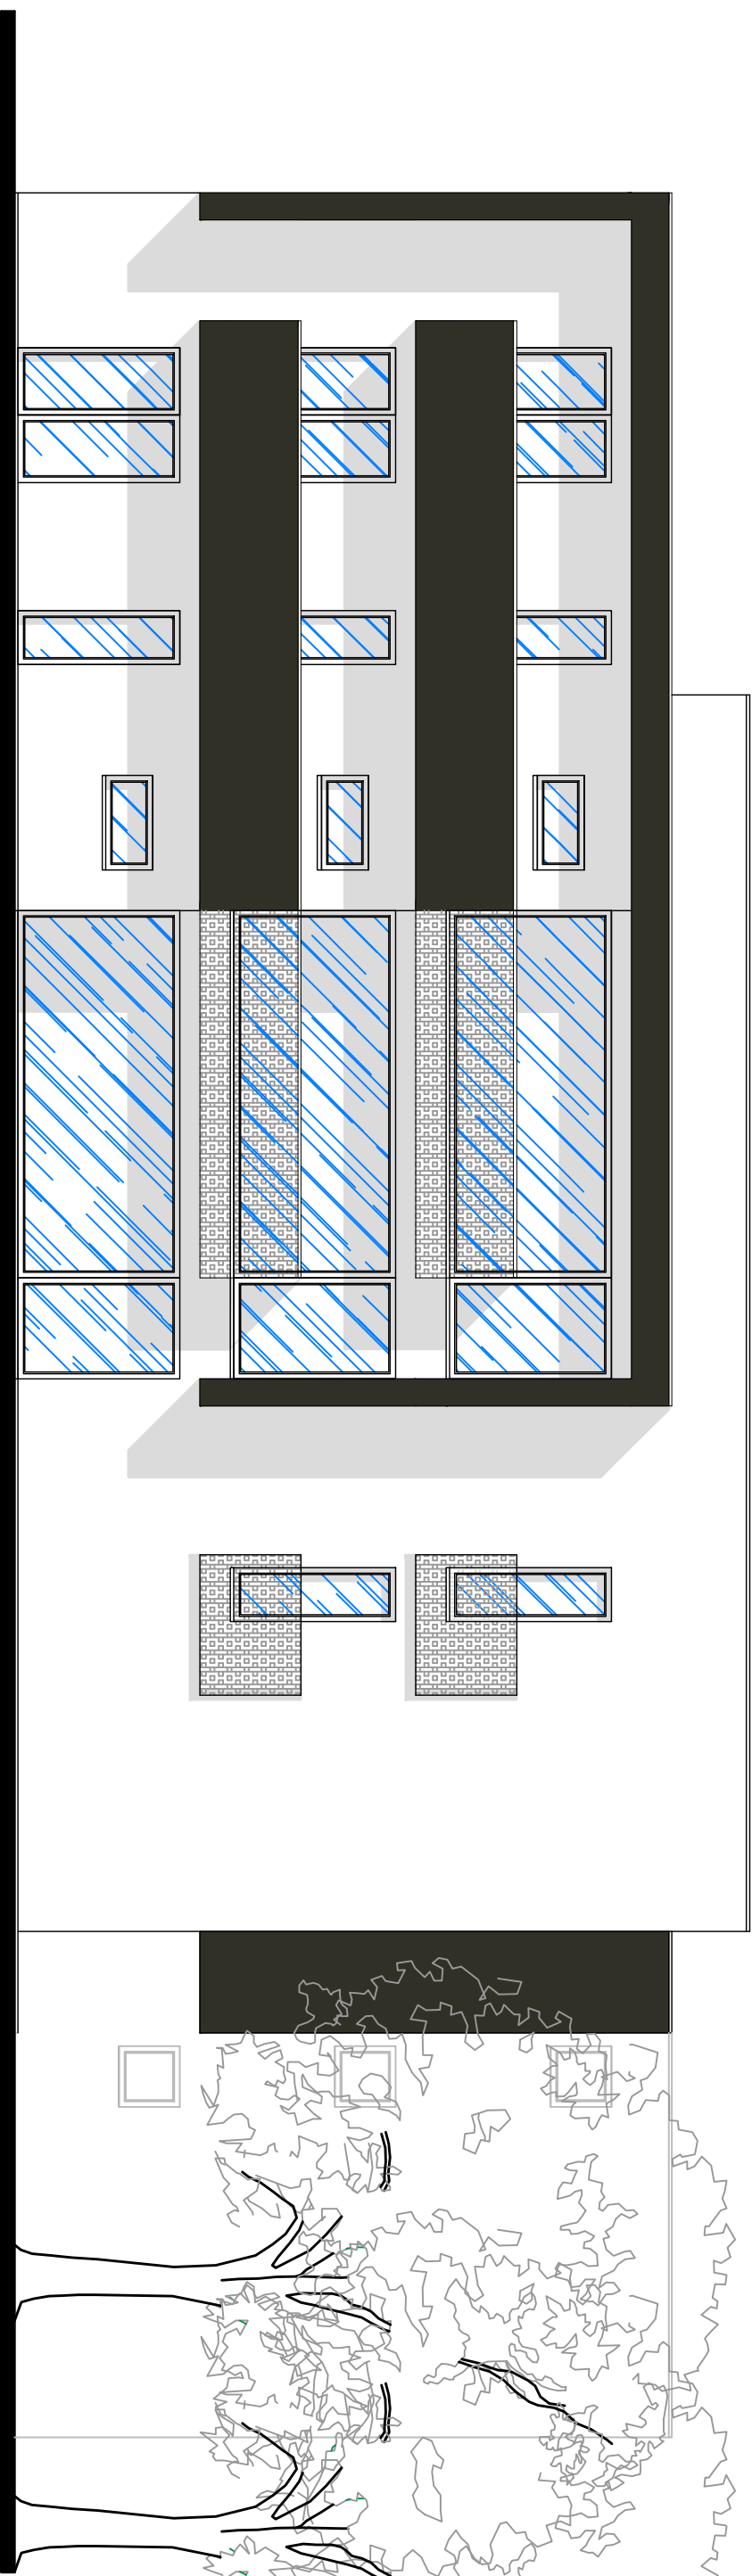

fotoinserimento - VISTA NORD-EST - su vicolo A.Canova

VISTA SUD-OVEST - ingresso principale

VISTA SUD-EST - accesso da vicolo A.Canova

fotoinserimento - VISTA SUD-EST - su vicolo A.Canova